




CORTE B:B
ESCALA 1:100

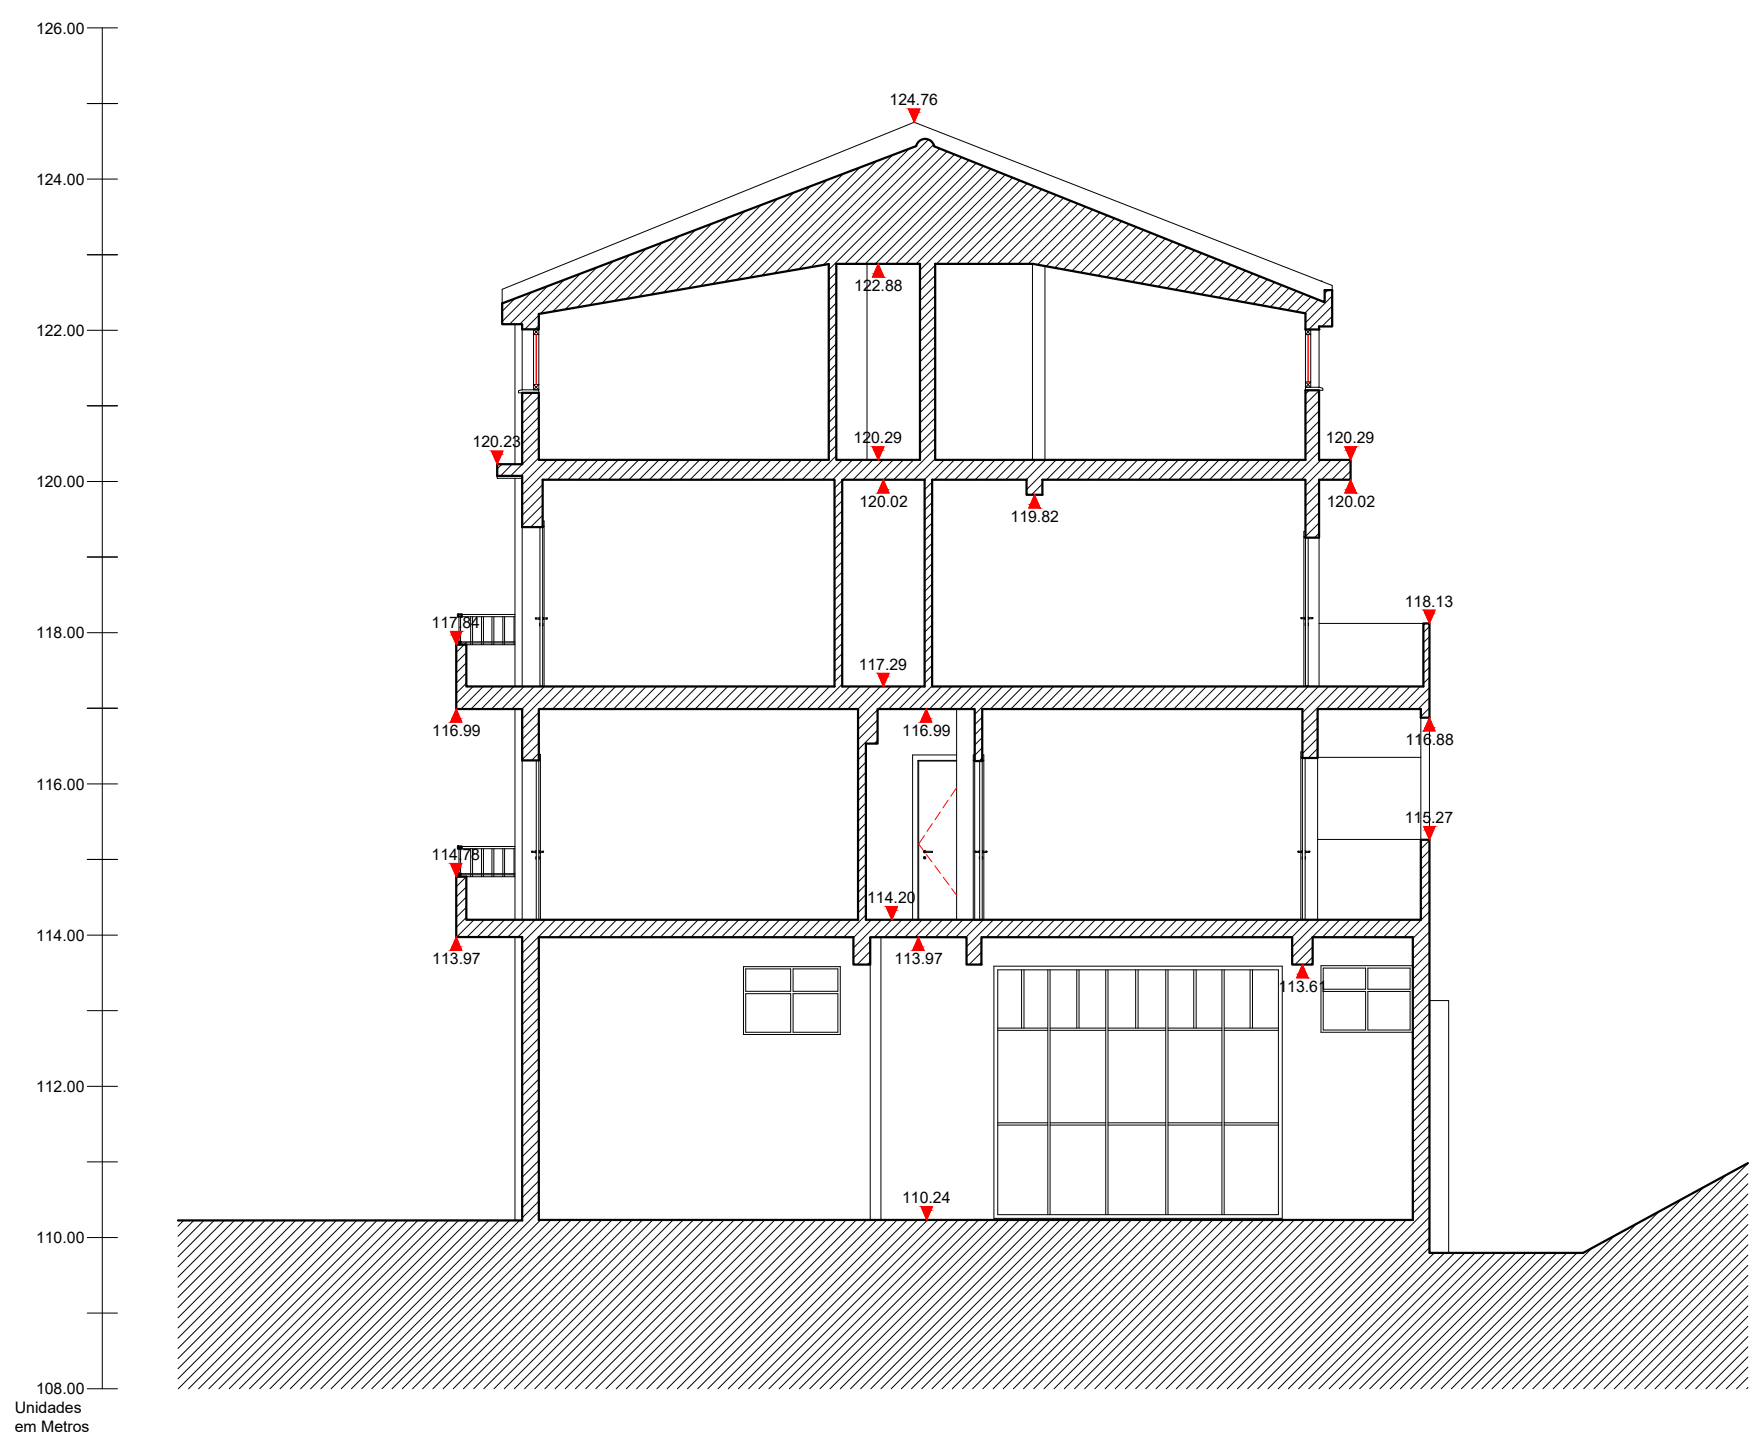


CORTE C:C
ESCALA 1:100

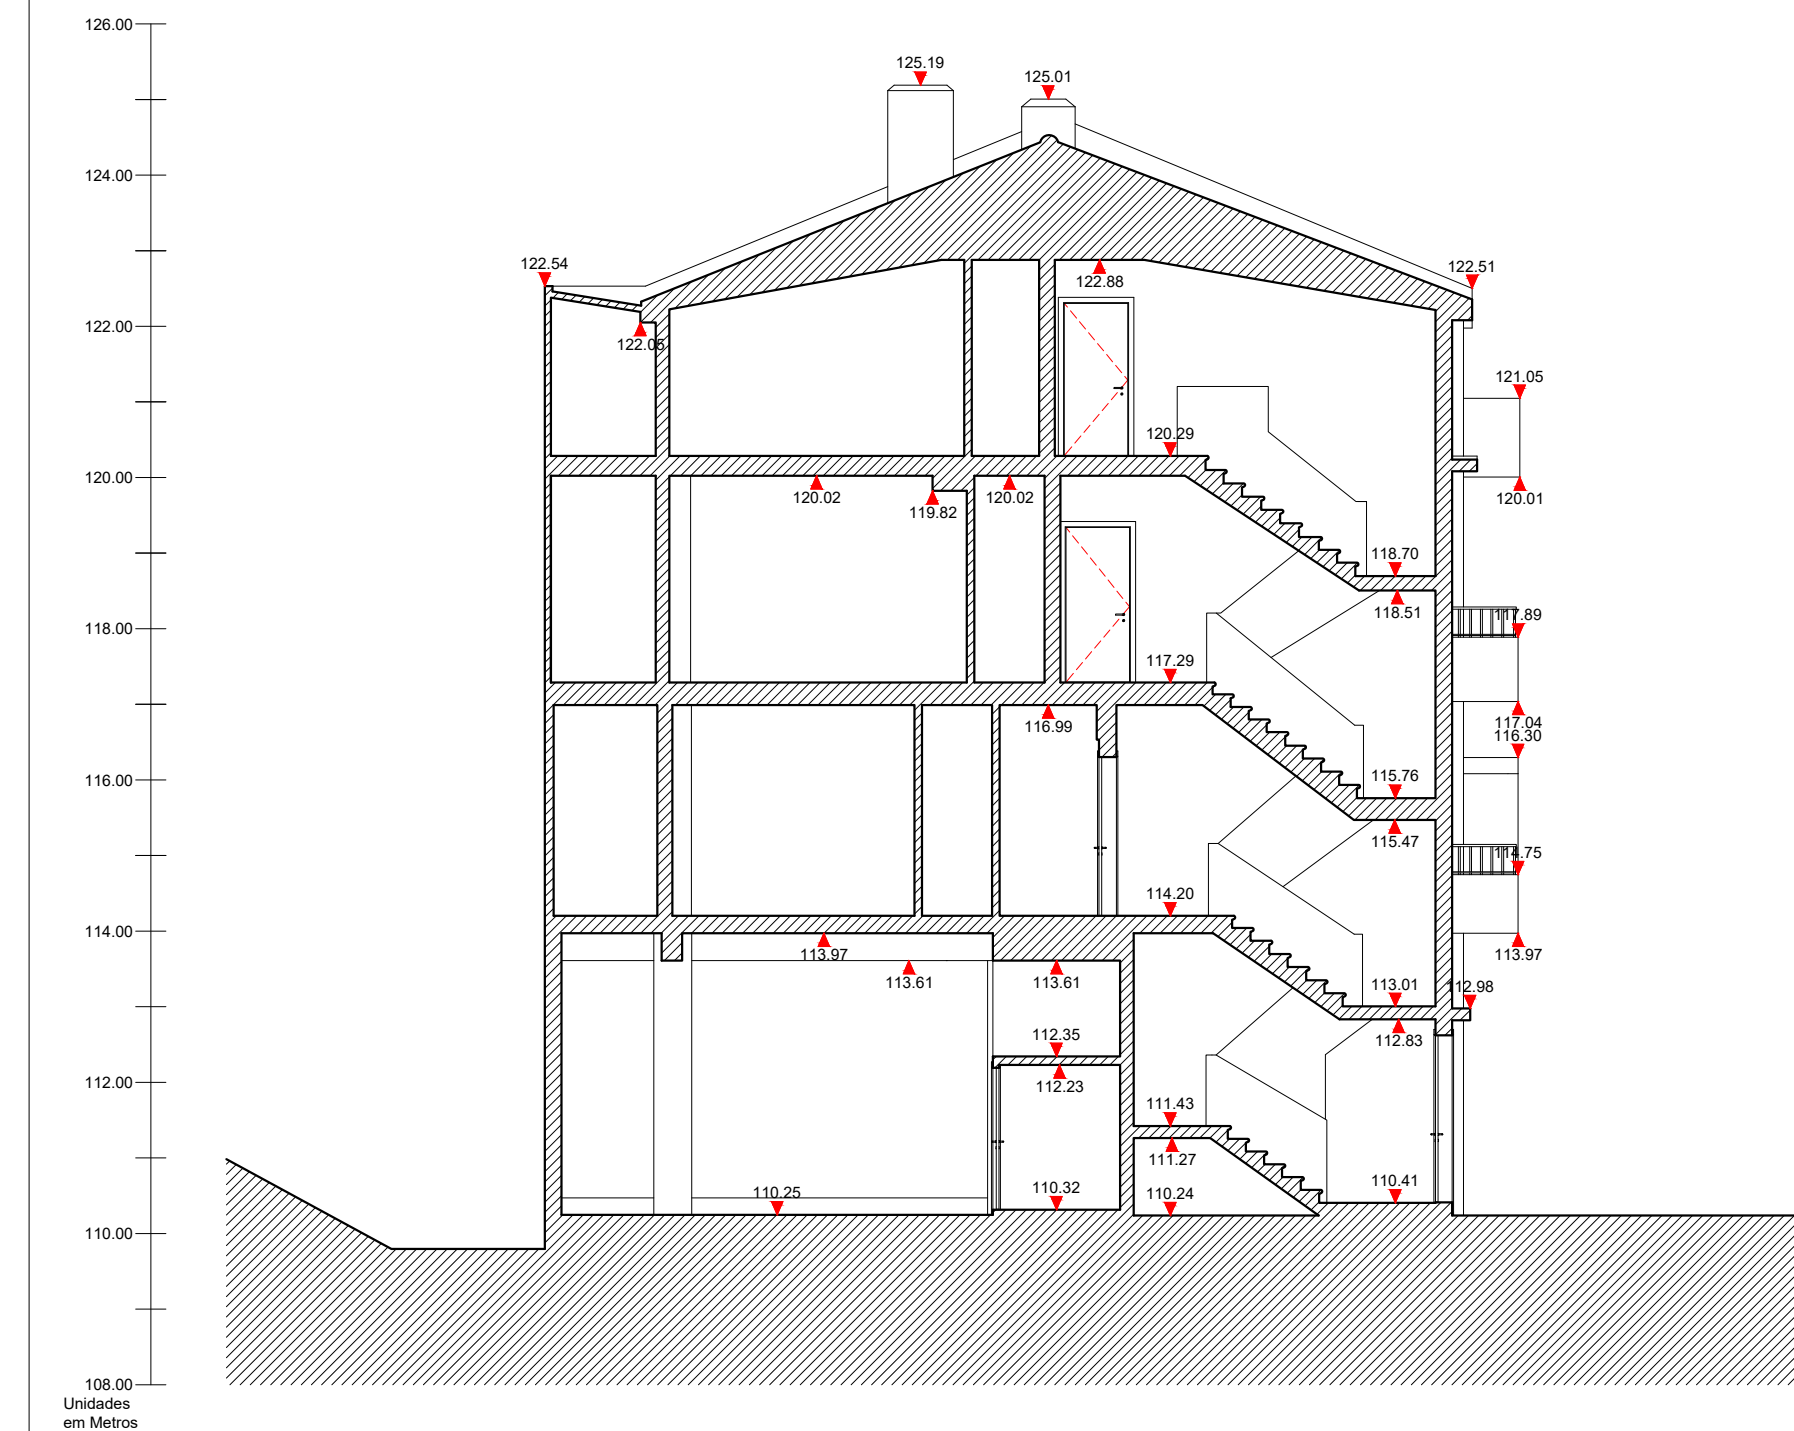

CORTE D:D
ESCALA 1:100

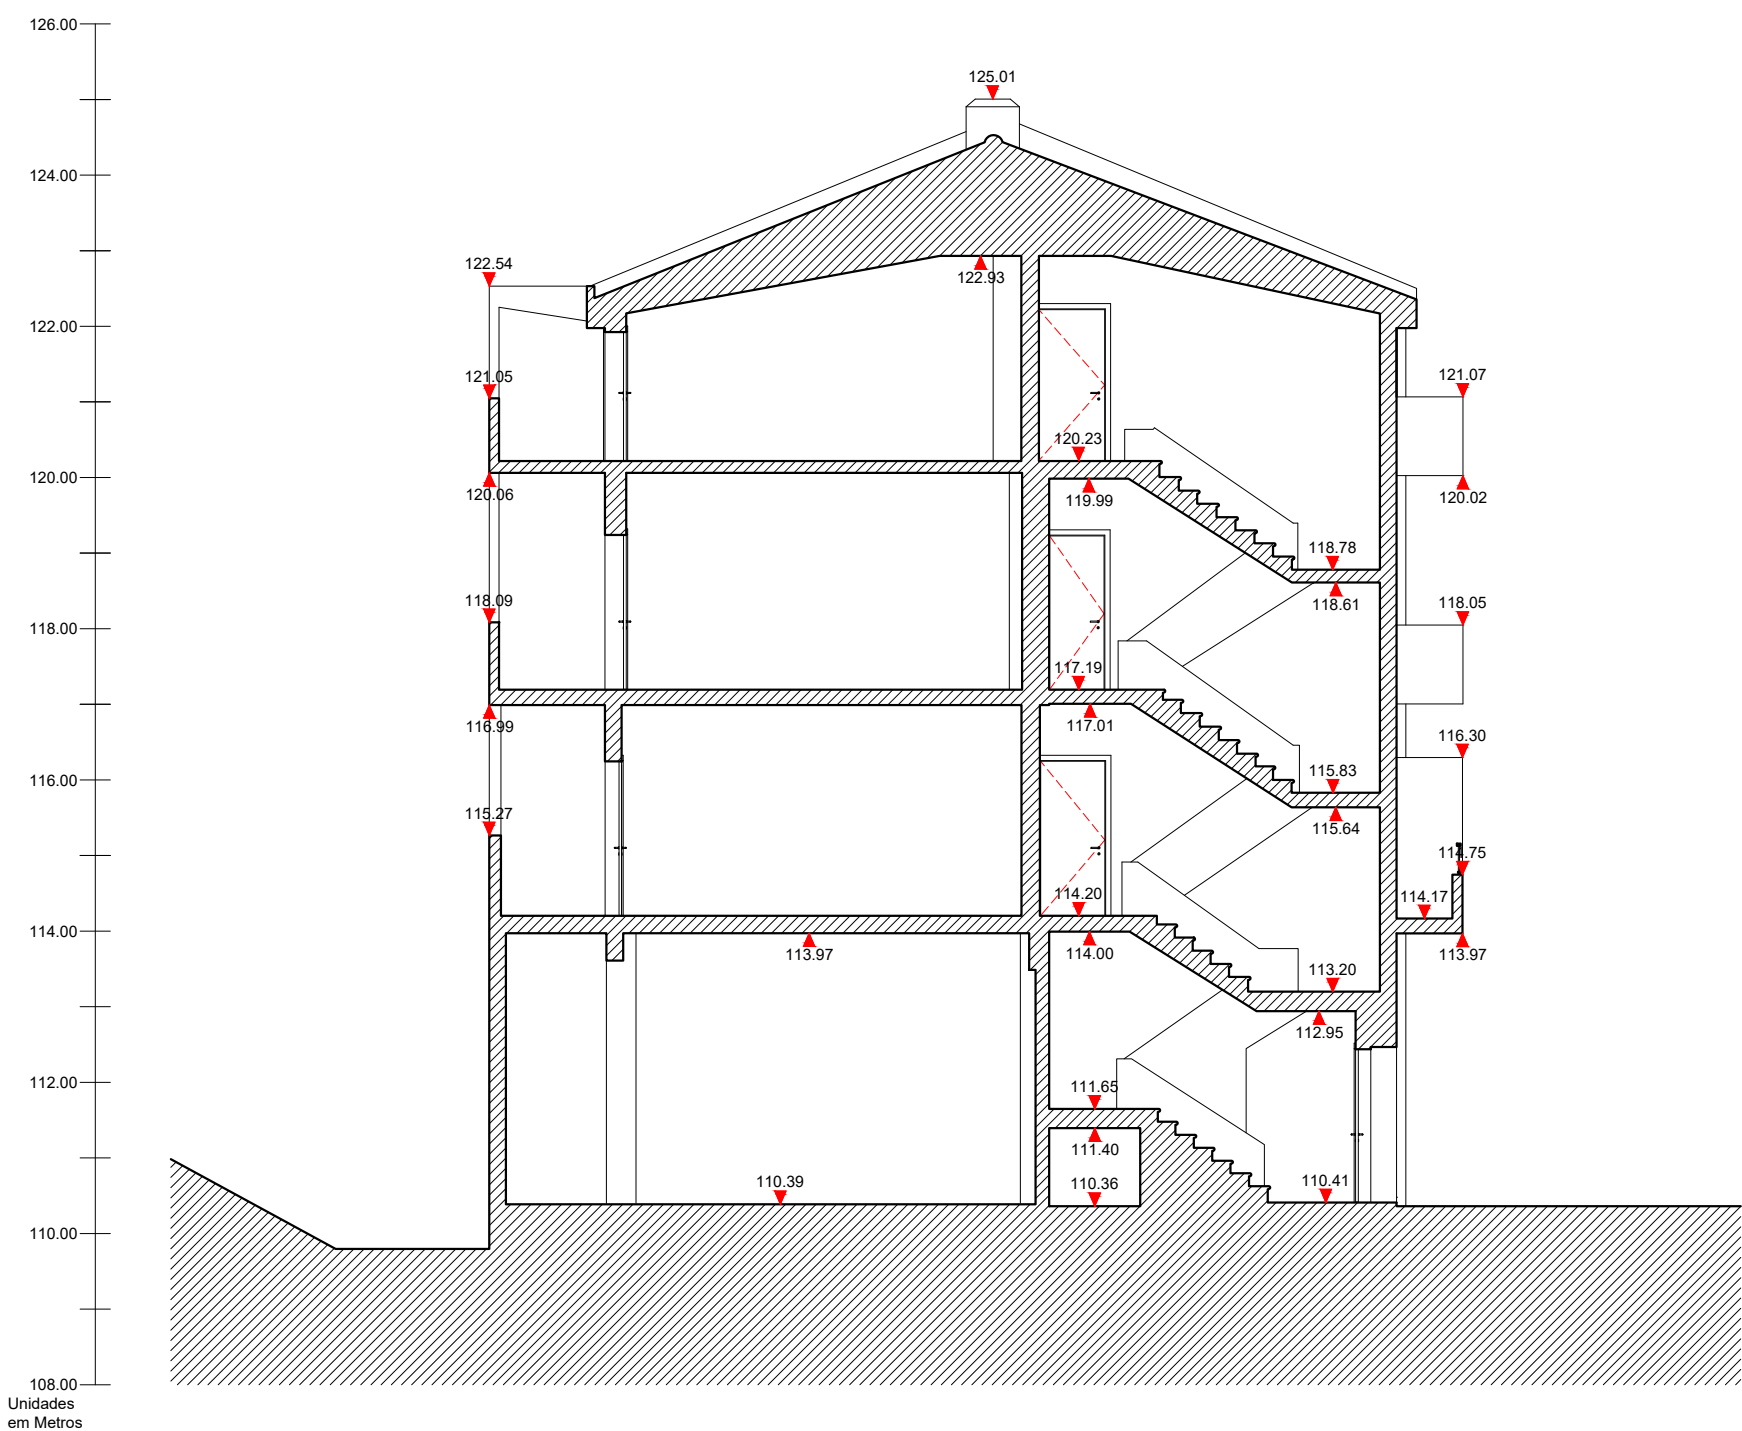

CORTE E:E
ESCALA 1:100

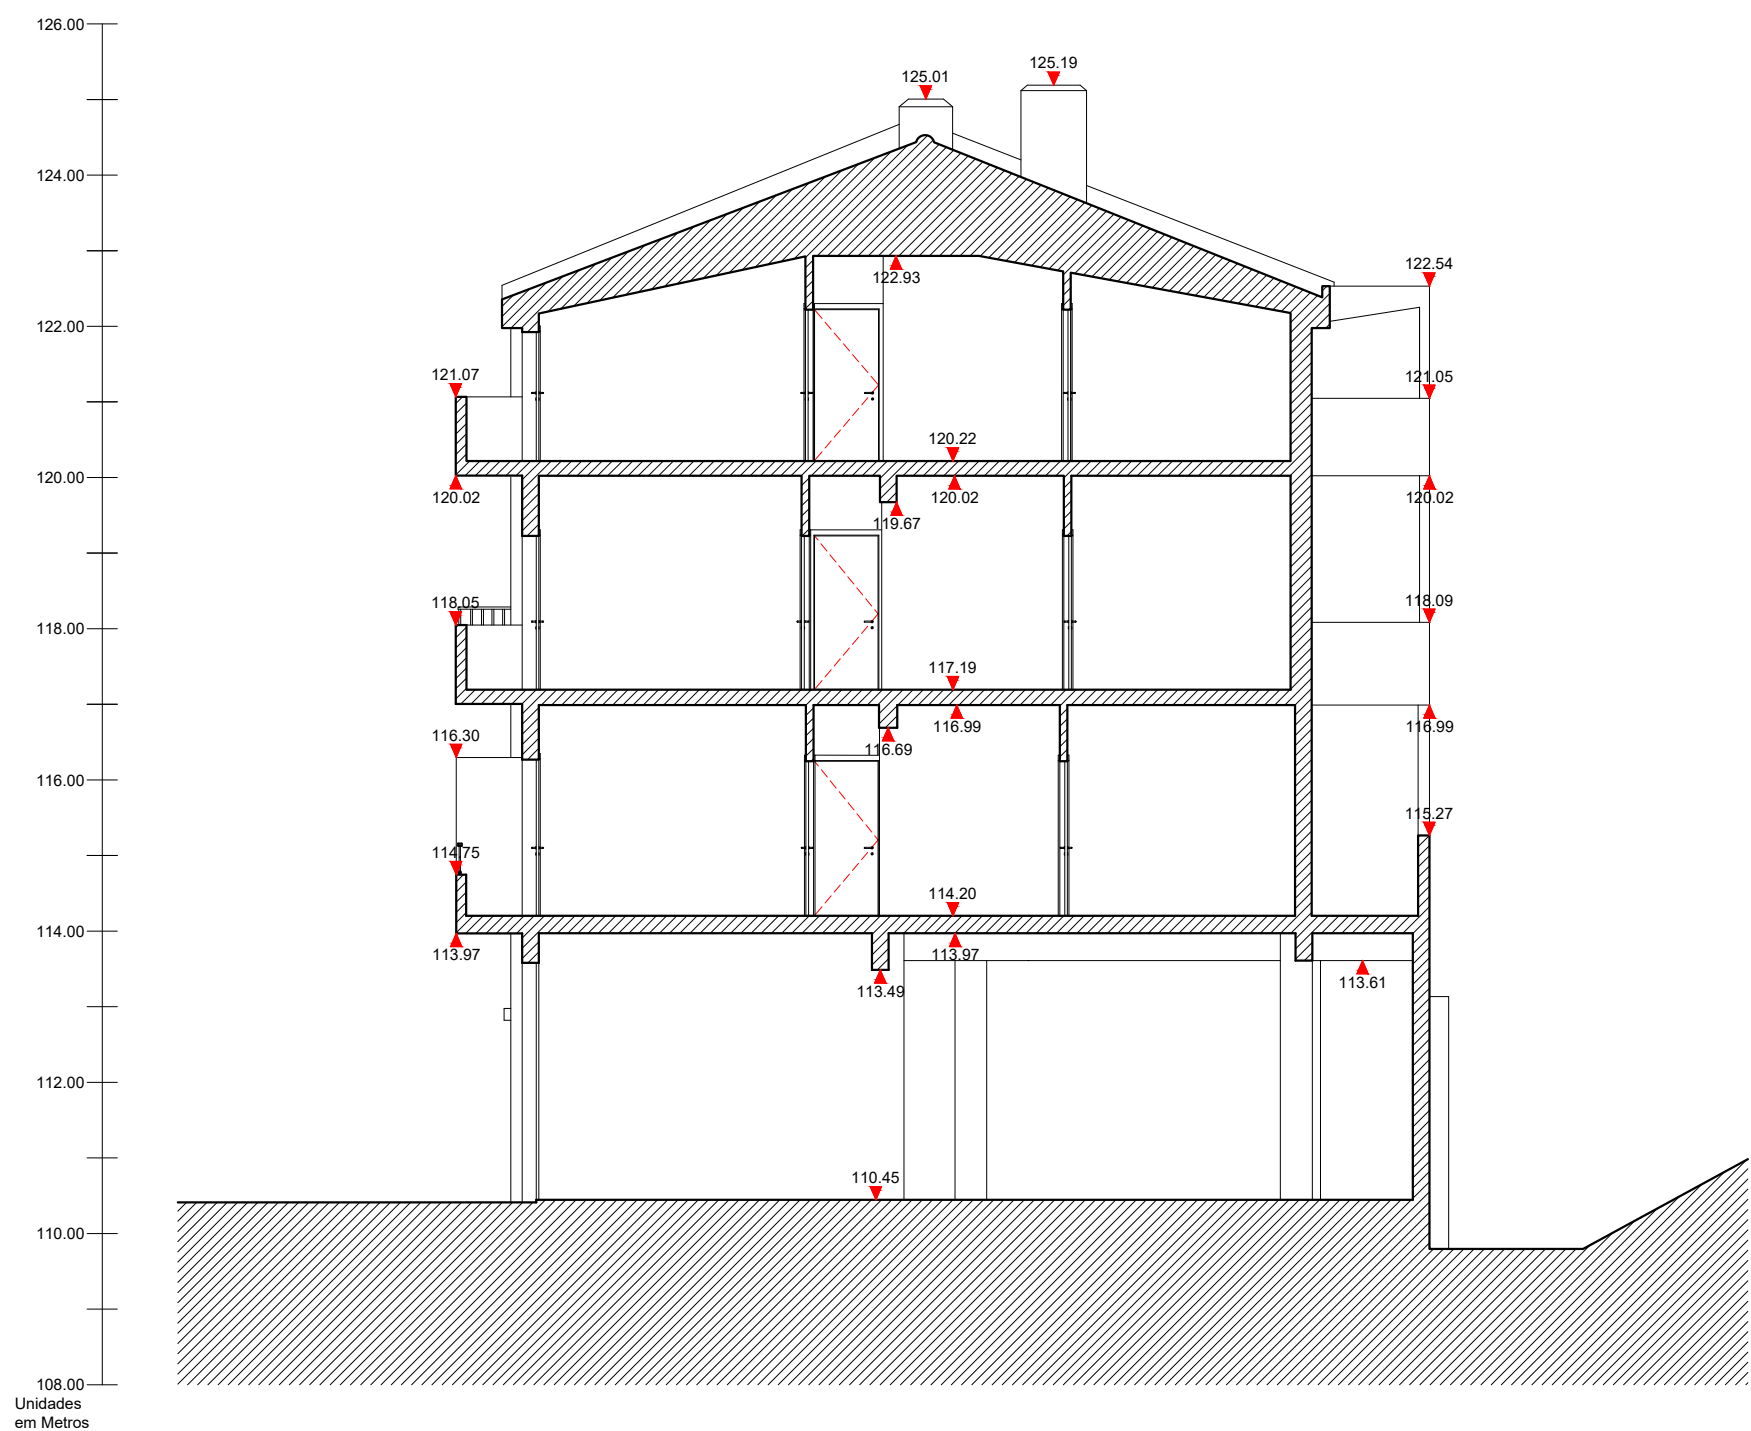

CORTE F:F
ESCALA 1:100



Av. da Atlântica, Edifício Panoramic nº 16, 14º Piso, Esplanada 8 - Parque das Nações - 1990-019 Lisboa
Tel. + 351 935384011
e-mail: info@supremexpansion.com

Requerente

Ricardo Matos

Projecto
Prédio Azinhaga dos Lameiros, Lisboa

Designação

Cortes

Fase
LEVANTAMENTO DE OBRA

Escala
1:100

Data
AGOSTO 2025

Substitui DE:
Nº Desenho

Técnicos Responsáveis
Hugo Pinto, Director
Ana Bastos Vieira, Arquitecta
Insc. na O.A. com o n.º 2025/N

Todas as cotas indicadas neste desenho devem ser devidamente verificadas em obra